


Umleitungsplan

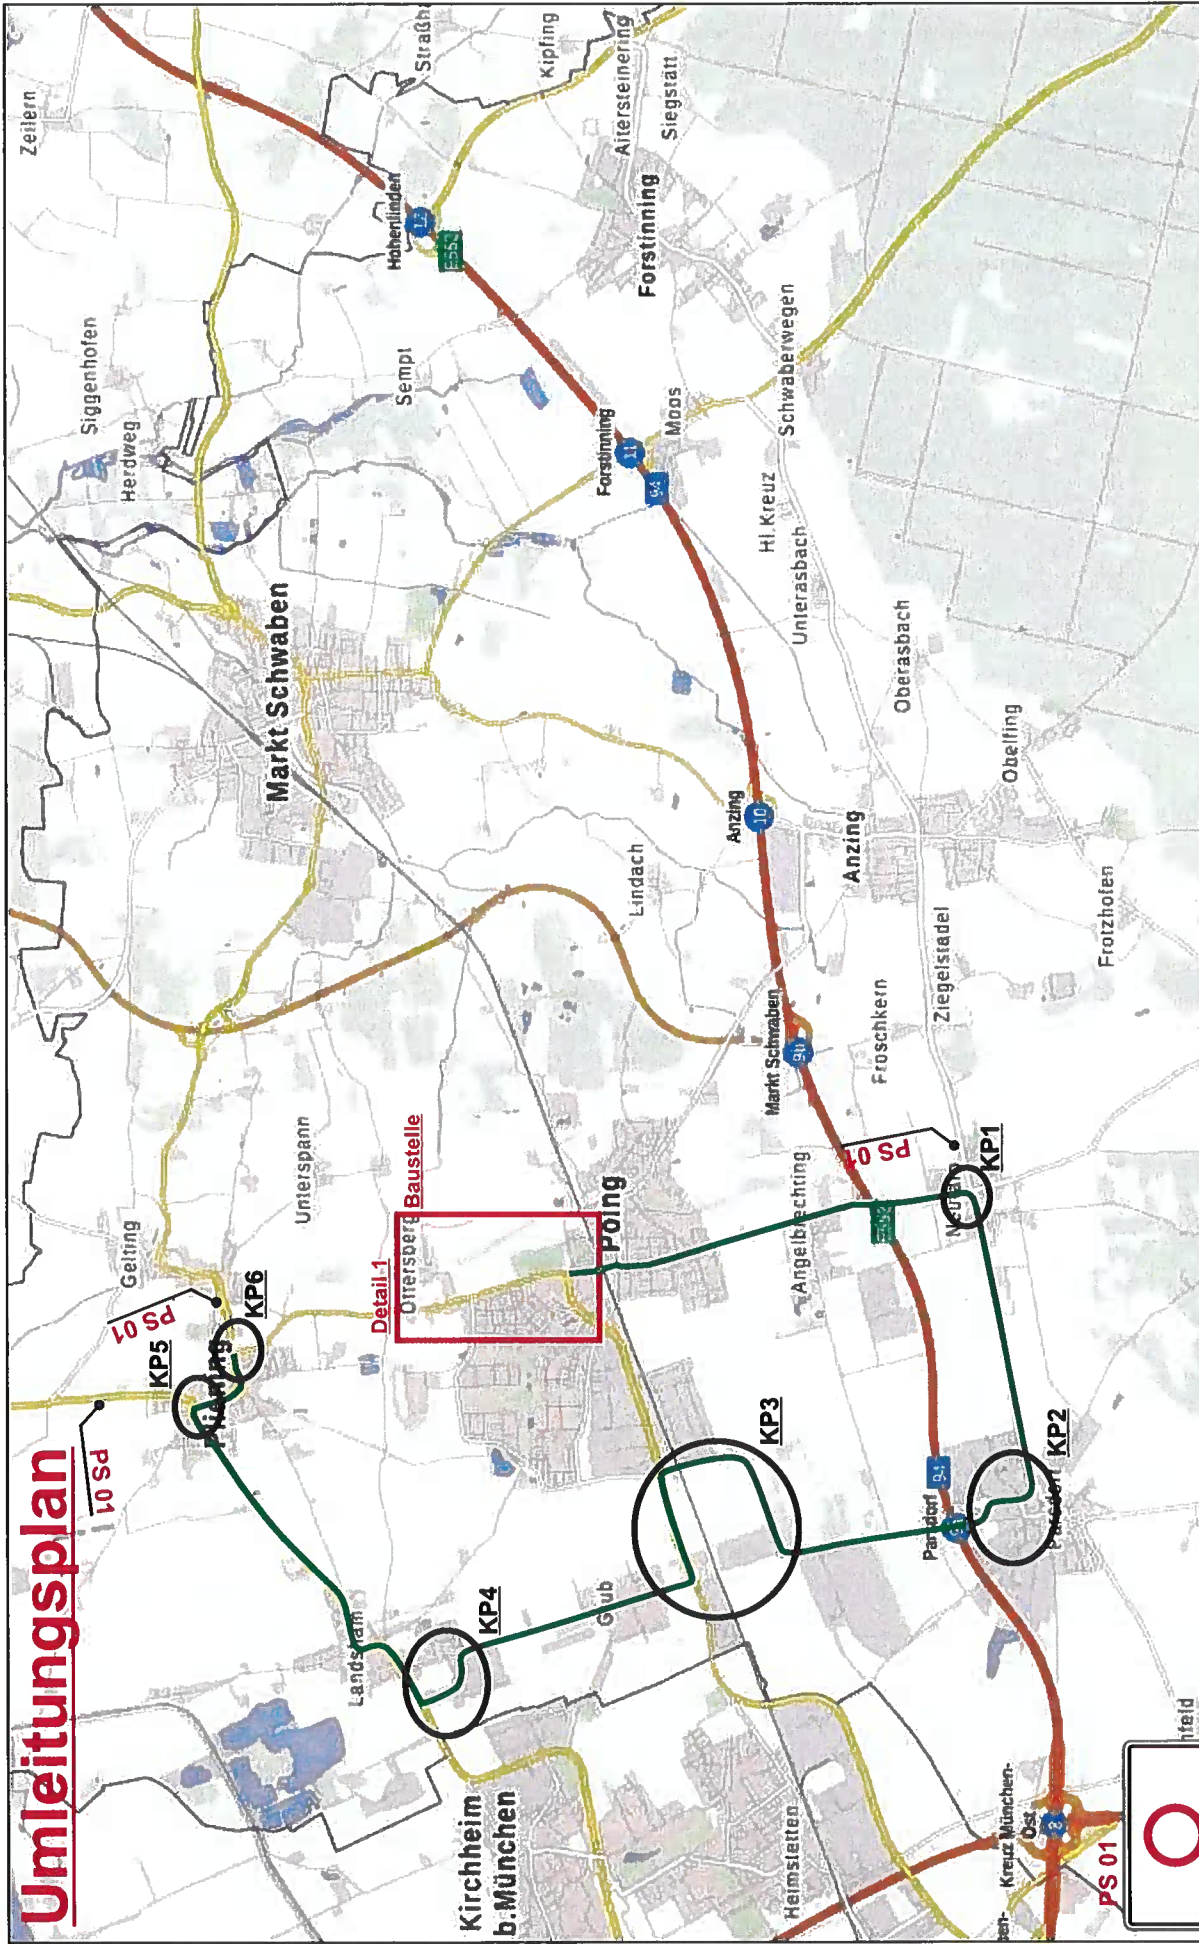

○

OD Pöding gesperrt


Umleitung

400 m

Verkehr-Sicherung-Service Wasserburger Str. 4 84427 St. Wolfgang Tel.: 089353302-0 Fax: 089353302-15 eMail: info@vss-verkehr.de			
Projekt	Kreisverkehr Pienlinger Straße		
Projekt-Nr.	70952	Maßstab	ohne
Projekt-Beschreibung	Umleitungsplan	Blatt-Nr.	1/8
Auftraggeber	Südhausbau Verwaltung GmbH		
Auftragnehmer	Verkehrs Sicherung Service - VSS GmbH		
		Datum	04.04.2025
		Name	Senad Bedic
		Abgabe	
		Datum	

Detail 1a - Vollsperrung KV Plieninger Str.

- Sanierung Ortsdurchfahrt Ottersberg
- Kreisverkehr Plieninger Straße
- Deckensanierung GVS

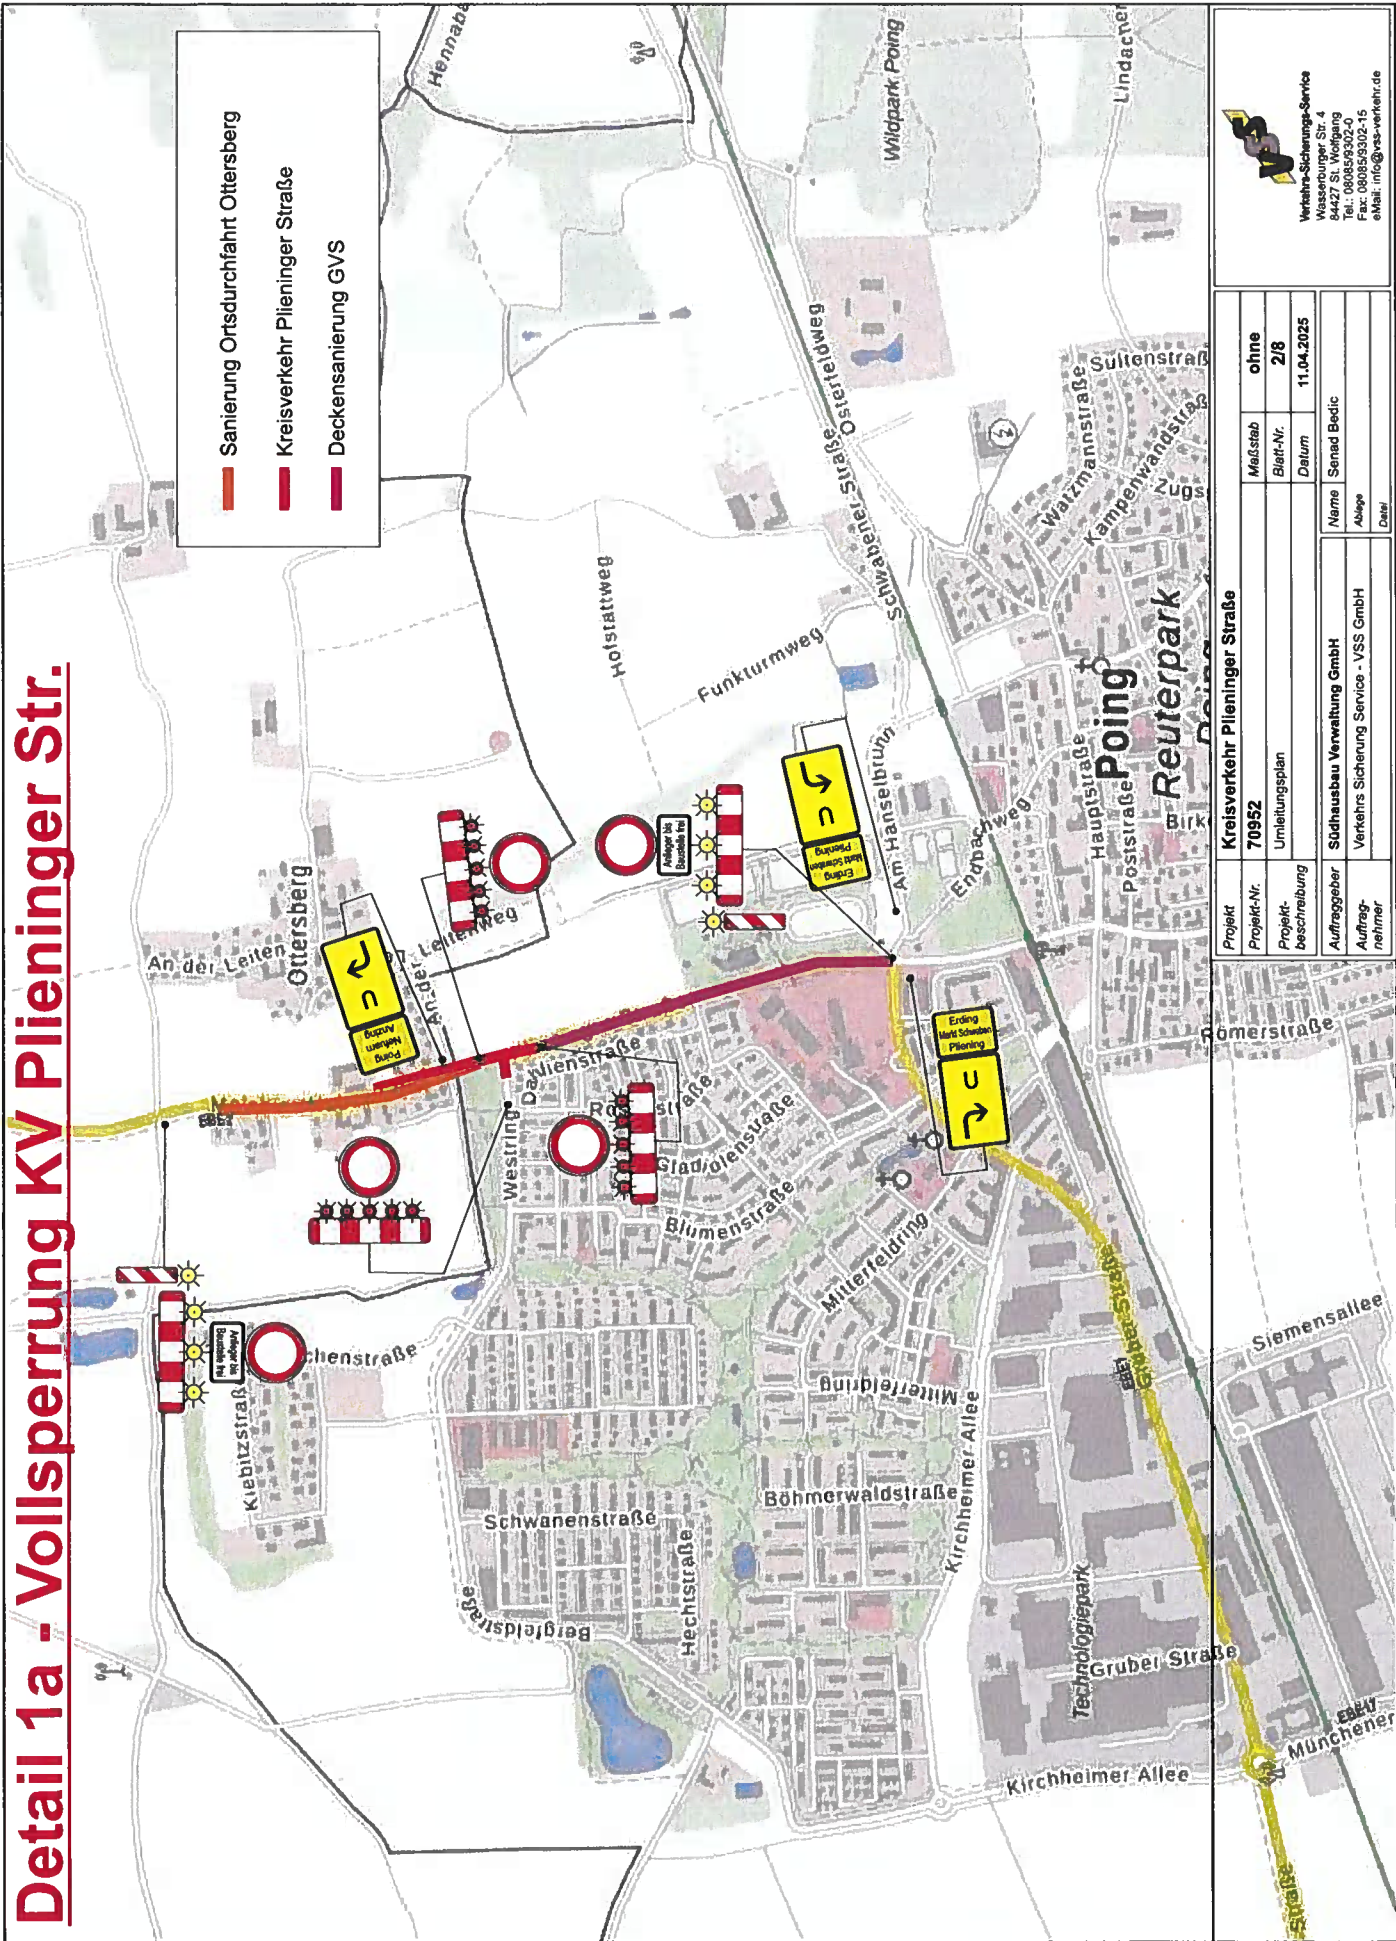


Projekt	Projekt-Nr.	70952	Maßstab	ohne
Projektbeschreibung	Umlenkungsplan		Blatt-Nr.	2/8
Auftraggeber	Südhausbau Verwaltung GmbH		Datum	11.04.2025
Auftragnehmer	Verkehrs-Sicherung-Service - VSS GmbH		Name	Senad Bedic
			Abgabe	
			Datum	


Verkehrs-Sicherung-Service
 Wassenburger Str. 4
 8427 St. Wolfgang
 Tel.: 089 853302-0
 Fax: 089 853302-15
 eMail: info@vss-verkehr.de

Detail 1b - Sanierung OD Ottersberg


- Sanierung Ortsdurchfahrt Ottersberg
- Kreisverkehr Pieninger Straße
- Deckensanierung GVS

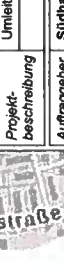


Verkehrs-Sicherungs-Service
Wasserburger Str. 4
84427 St. Wolfgang
Tel.: 080859302-0
Fax: 080859302-115
eMail: info@vss-verkehr.de

Projekt	Kreisverkehr Pieninger Straße	Projekt-Nr.	70952	Maßstab	ohne
Projekt-Beschreibung	Umeisungsplan	Blatt-Nr.	3/8	Datum	11.04.2025
Auftraggeber	Südhauhaus Verwaltung GmbH	Name	Senad Bedic	Abgabe	
Auftragnehmer	Verkehrs Sicherung Service - VSS GmbH	Abgabe		Datum	

Detail 1c - Deckensanierung GVS

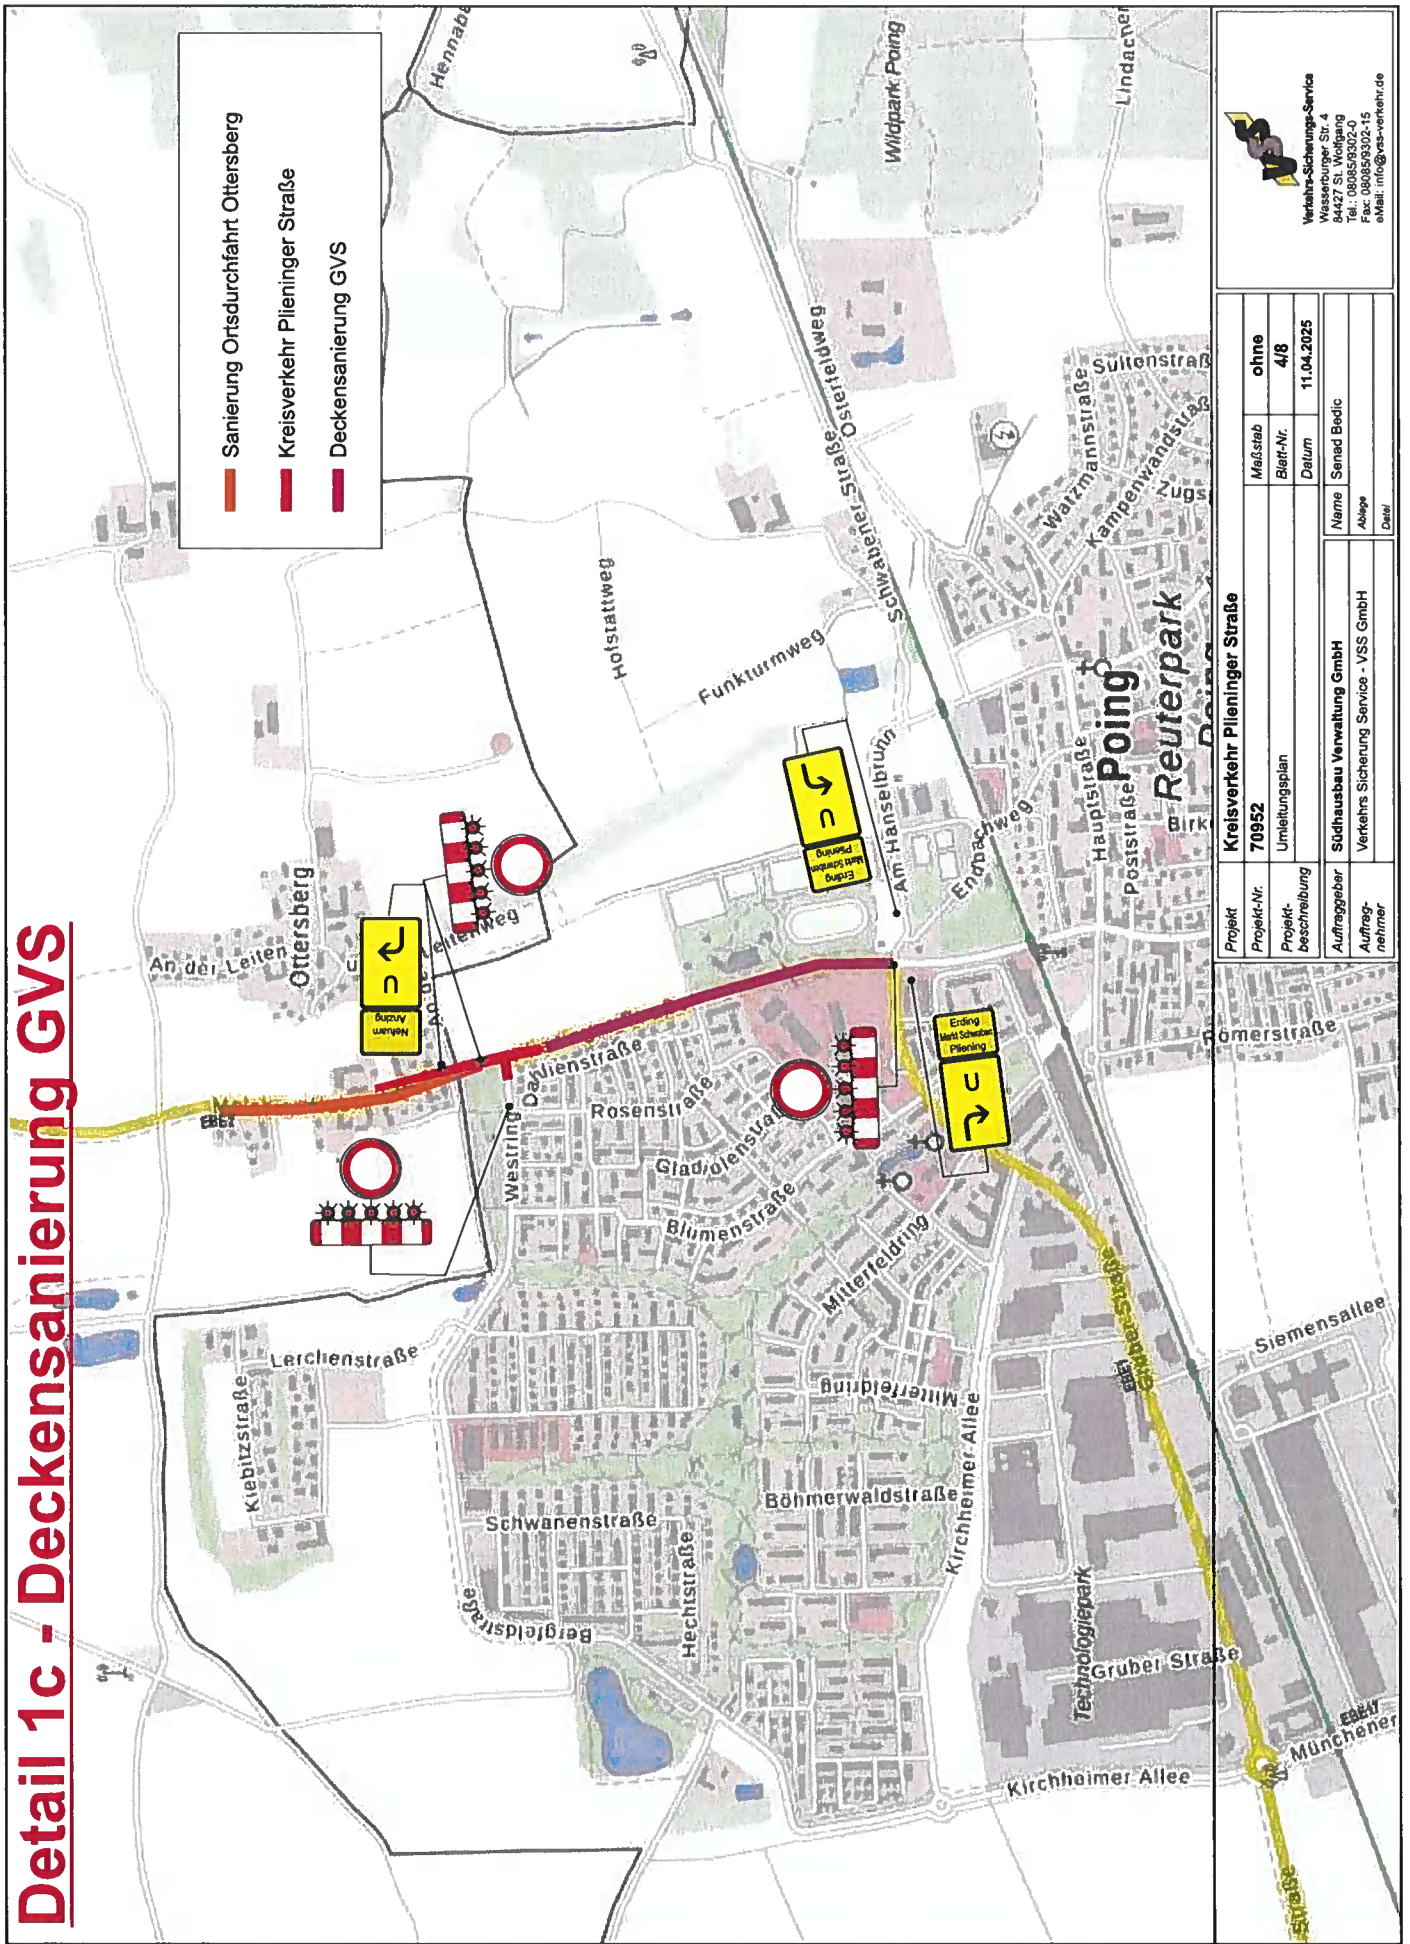


Knotenpunkt 2

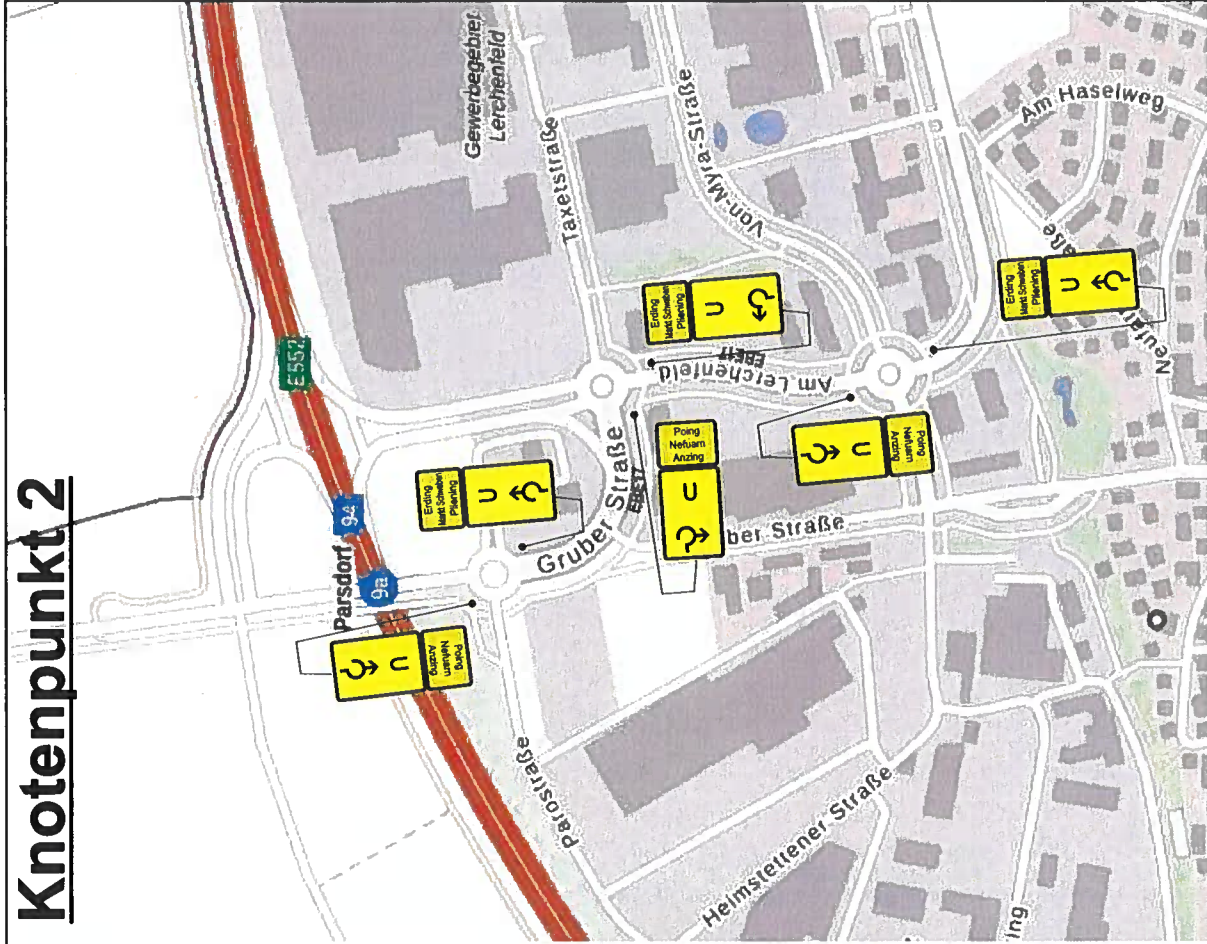

Projekt	Kreisverkehr Plieninger Straße		
Projekt-Nr.	70952	Mailstab	ohne
Projekt-beschreibung	Umweltungsplan	Blatt-Nr.	5/8
		Datum	04.04.2025
Auftraggeber	Südhausbau Verwaltung GmbH		
Auftragnehmer	Verkehrs Sicherung Service - VSS GmbH		
	Name	Senad Bedic	
	Abgabe		
	Datum		


Knotenpunkt 3

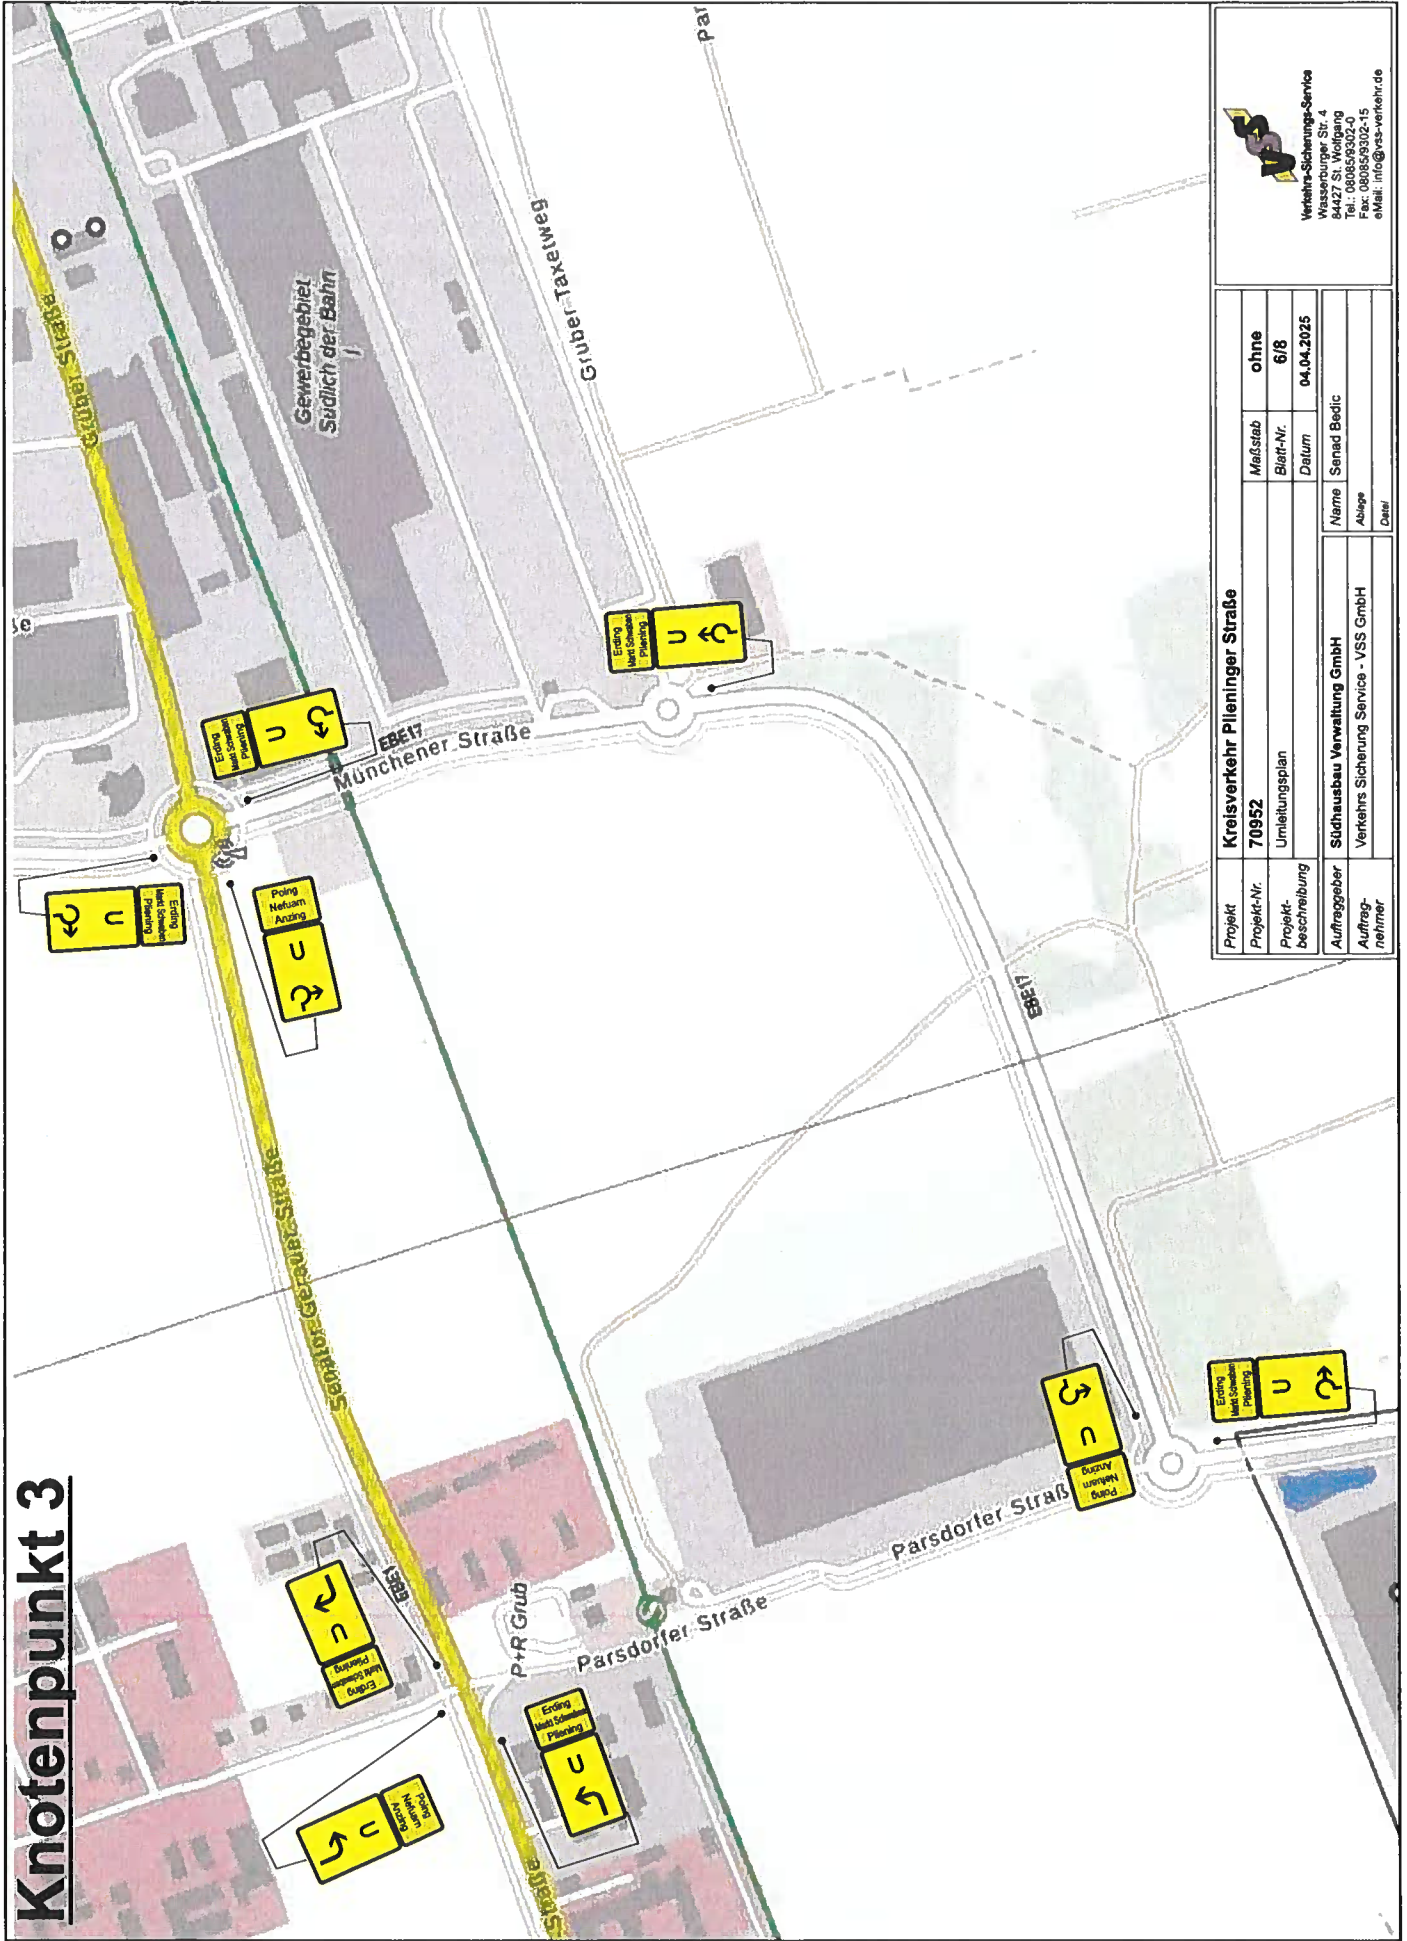

Verkehrs-Sicherungs-Service
Wasserburger Str. 4
84427 St. Wolfgang
Tel.: 080659302-5
Fax: 080659302-6
eMail: info@vss-verkehr.de


Projekt	Kreisverkehr Pflöninger Straße		
Projekt-Nr.	70952	Maßstab	ohne
Projektbeschreibung	Umlenkungsplan	Blatt-Nr.	6/8
Auftraggeber	Südhaußbau Verwaltung GmbH	Datum	04.04.2025
Auftragnehmer	Verkehrs Sicherung Service - VSS GmbH	Name	Senad Bedic
		Abzug	
		Datum	

Knotenpunkt 4

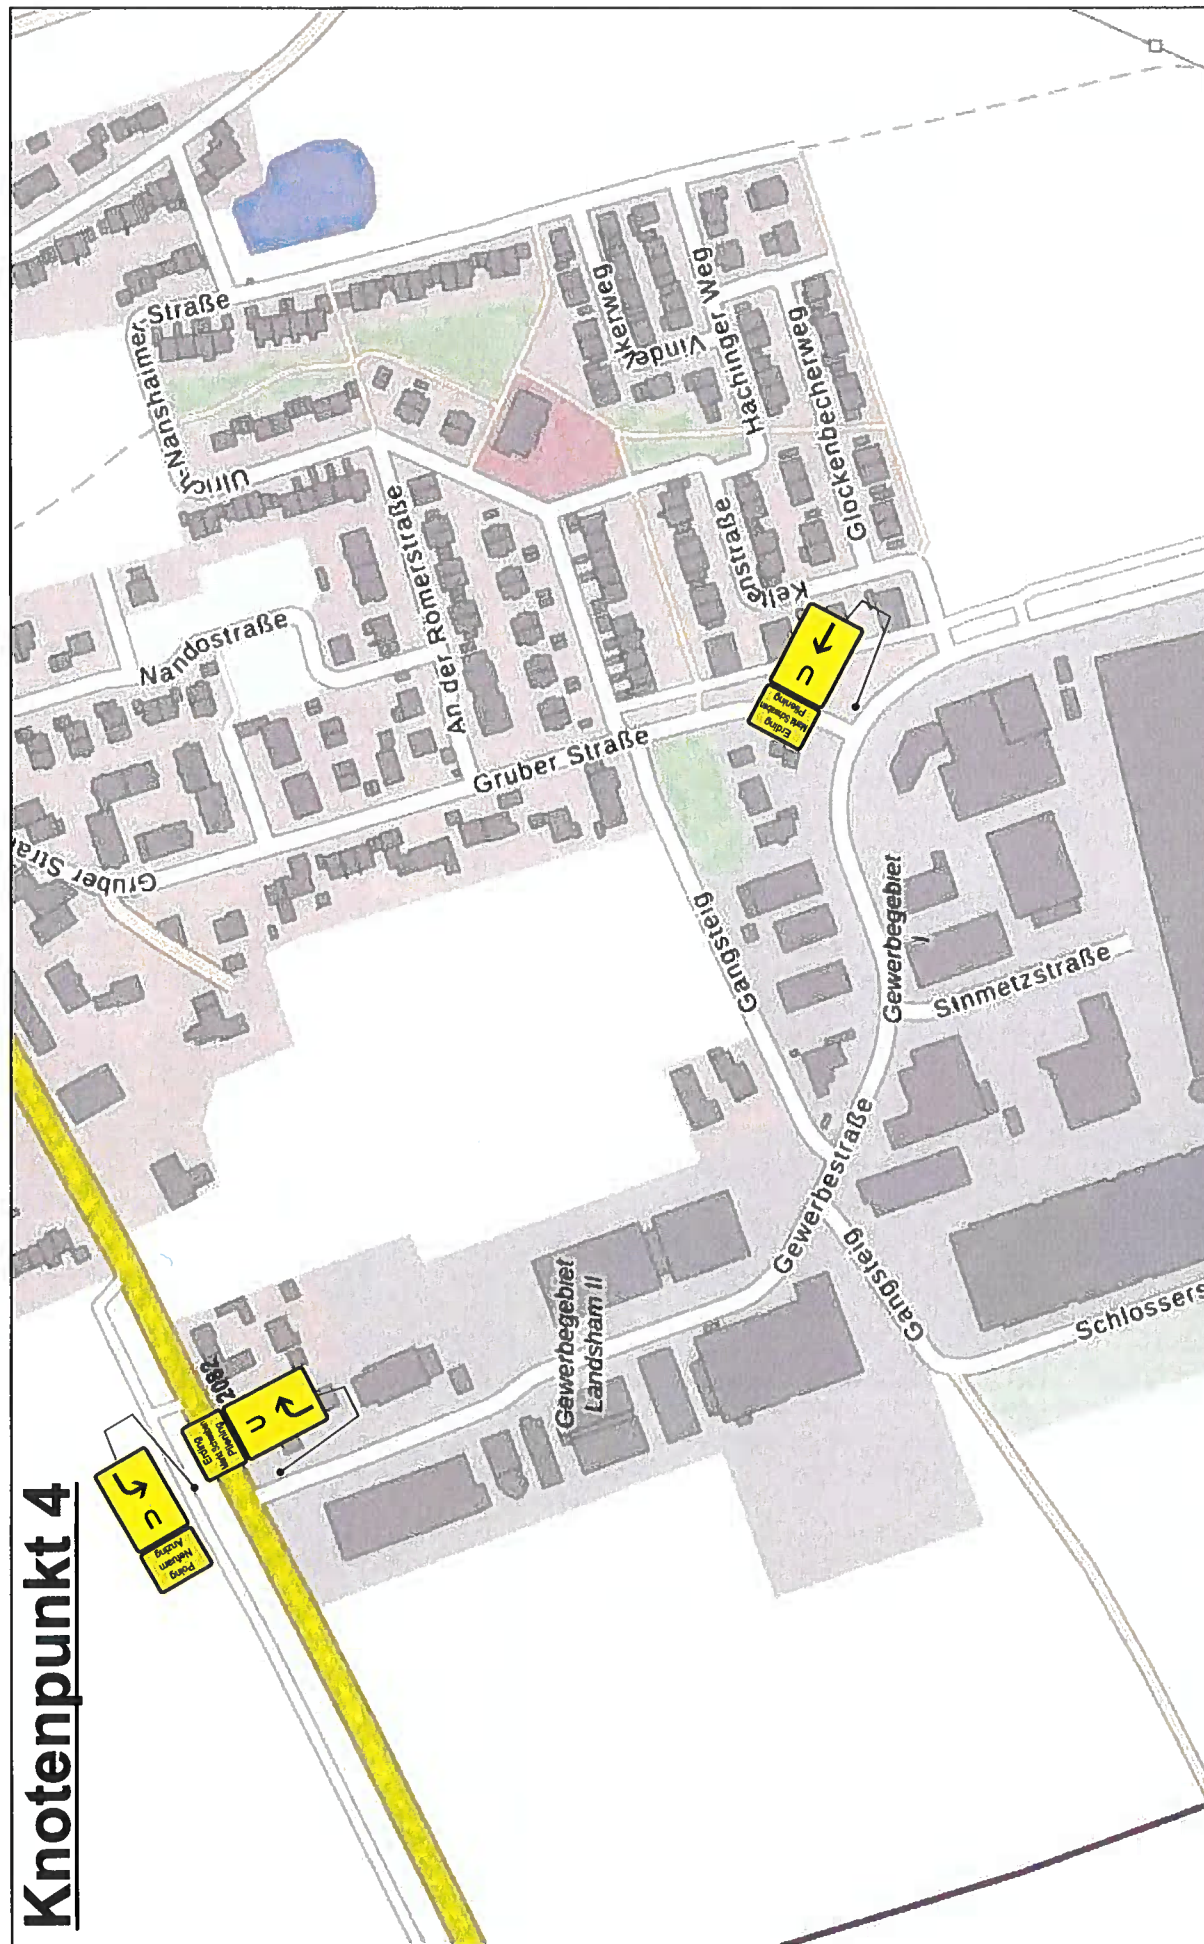


Kreisverkehr Pileninger Straße	
Projekt	
Projekt-Nr.	70952
Projekt-Beschreibung	Umleitungsplan
Auftraggeber	Südhausbau Verwaltung GmbH
Auftragnehmer	Verkehrs Sicherungs Service - VSS GmbH

Knotenpunkt 5

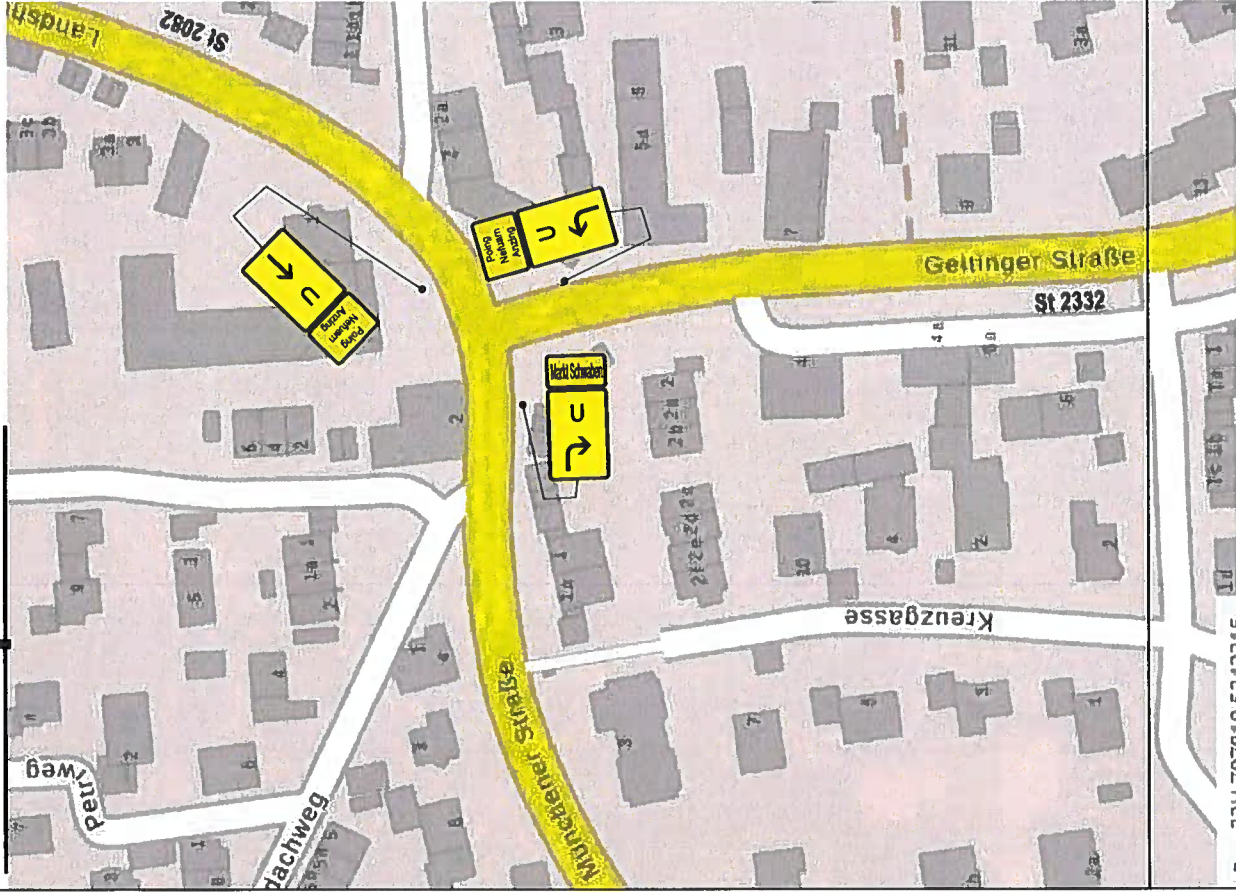

Knotenpunkt 6

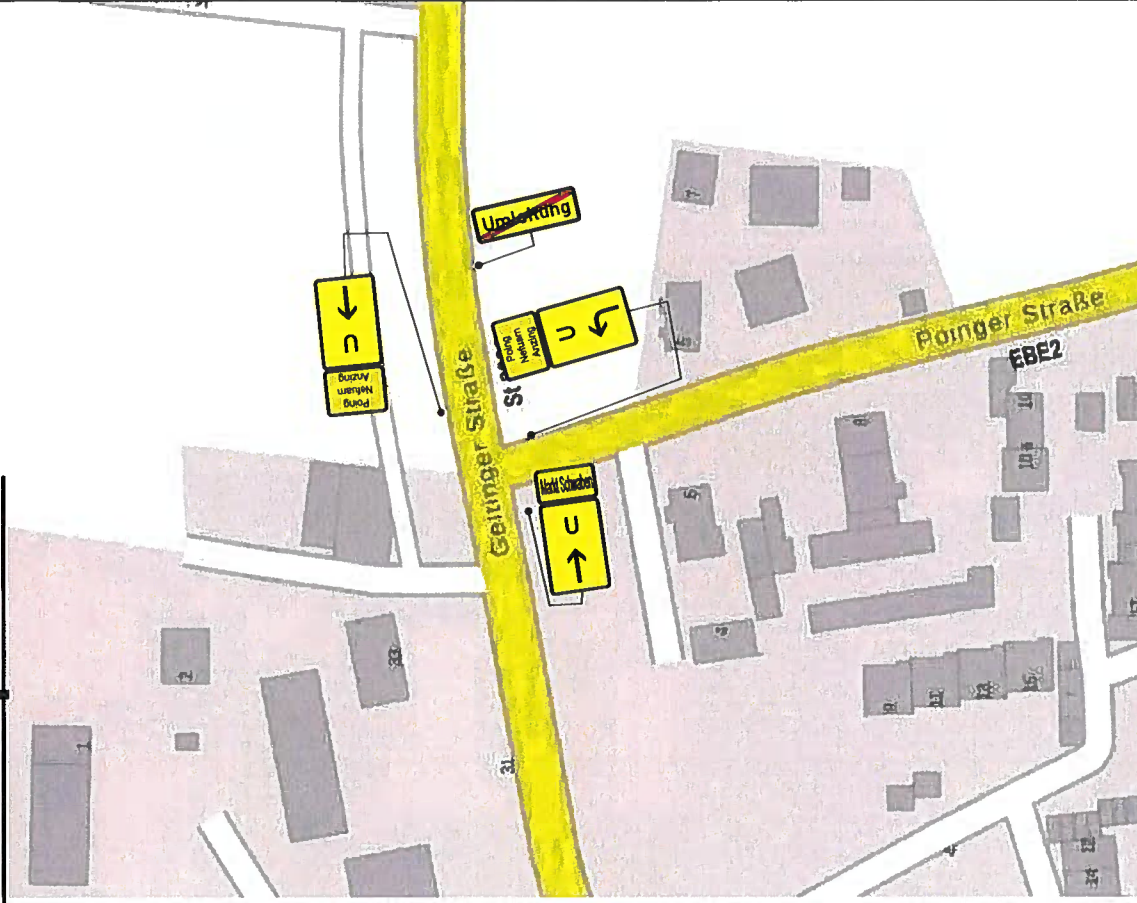


Kreisverkehr Plieninger Straße

Projekt	70952	Maßstab	ohne
Projekt-Nr.	Umleitungsplan	Blatt-Nr.	8/8
Projekt-Beschreibung		Datum	04.04.2025
Auftraggeber	Südhausbau Verwaltung GmbH	Name	Senad Bedic
Auftragnehmer	Verkehrs Sicherung Service - VSS GmbH	Abgabe	
		Datum	



Verkehrs-Sicherungs-Service
Wasserburger Str. 4
84427 St. Wolfgang
Tel.: 089859302-15
Fax: 089859302-15
eMail: info@vss-verkehr.de

Bedarfsumleitung - U36a

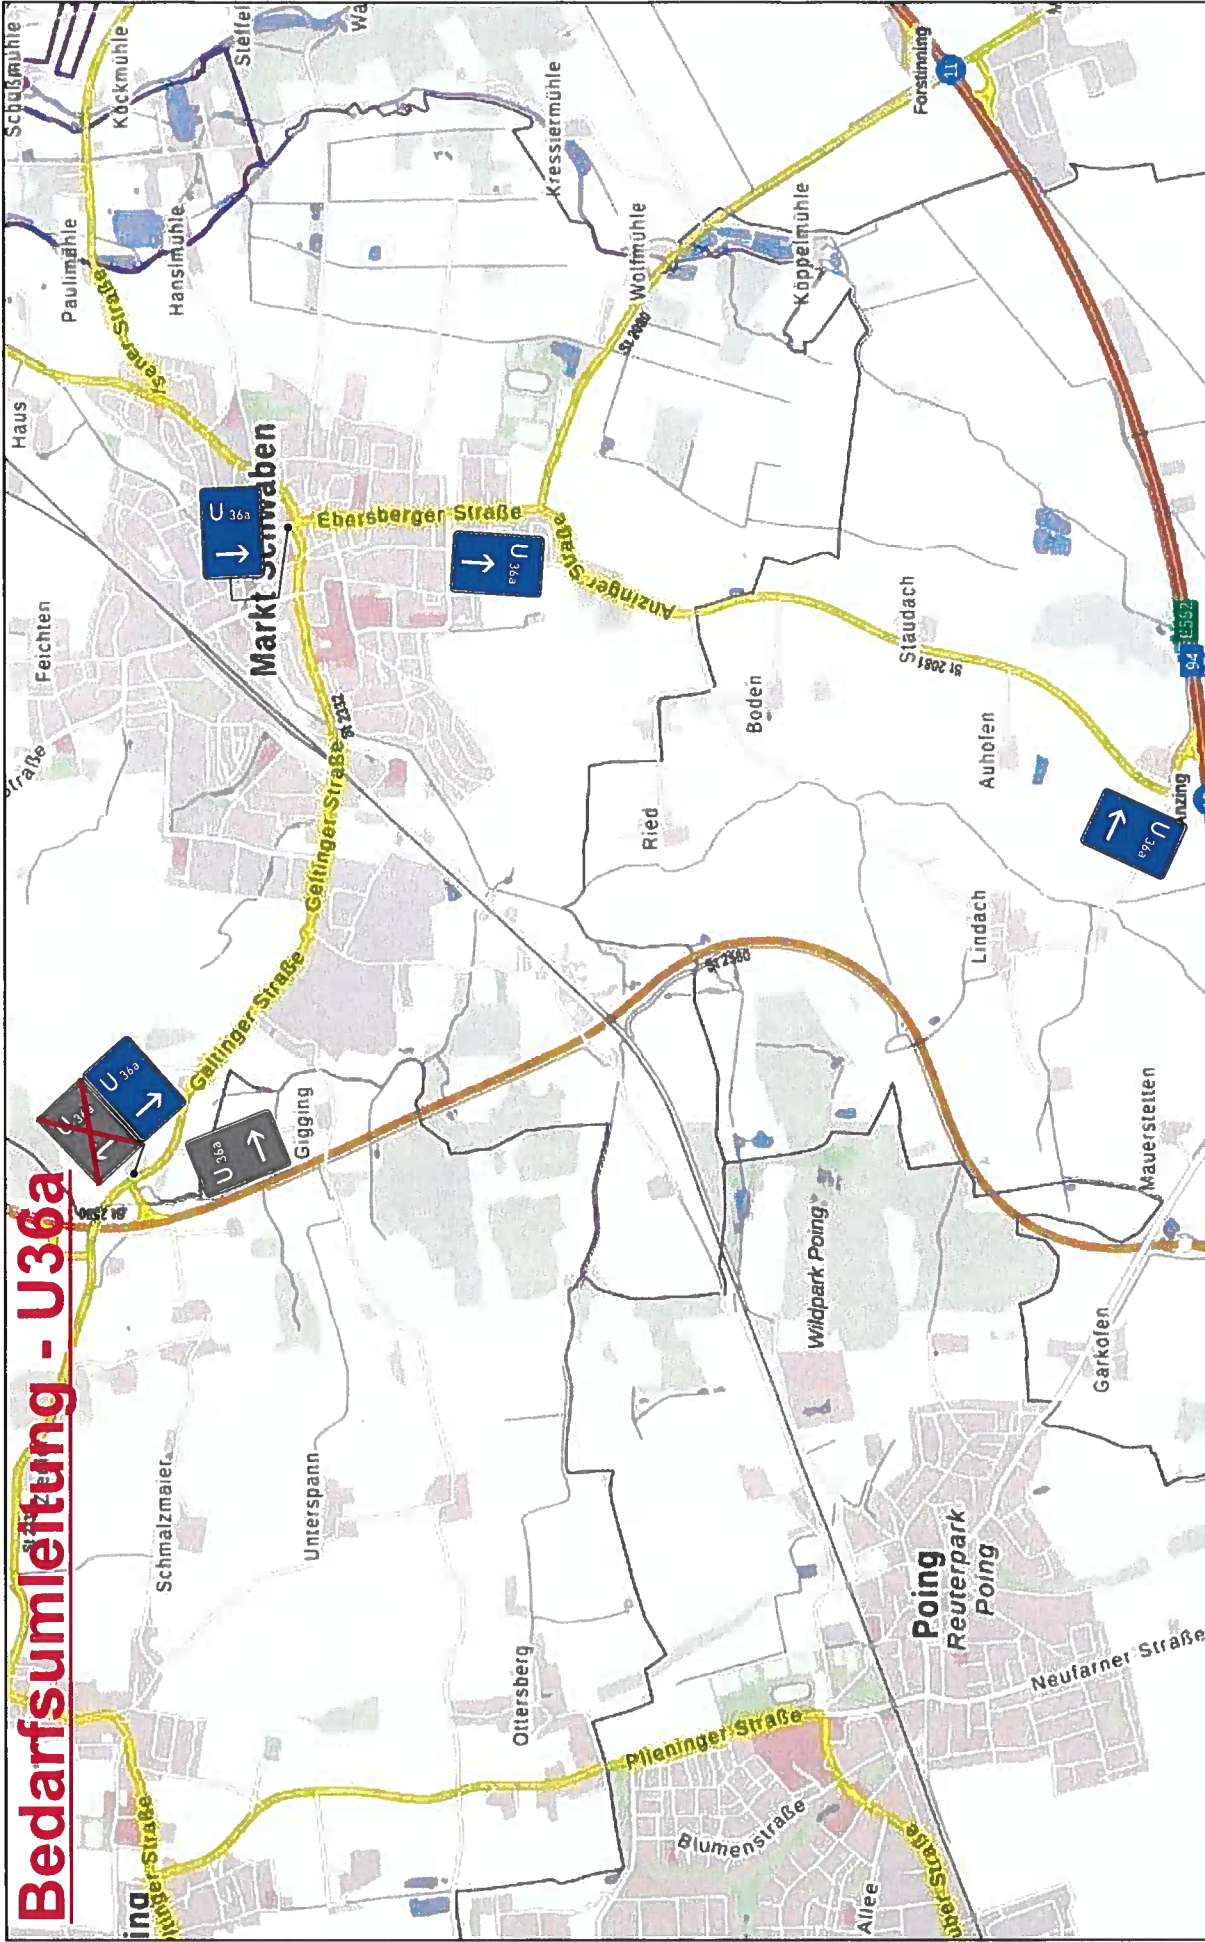

Projekt		Kreisverkehr Pileninger Straße		Maßstab	ohne
Projekt-Nr.	70952	Bedarfsumleitung - 36a	Blatt-Nr.	1/8	
Projekt-Beschreibung			Datum	26.03.2025	
Auftraggeber	Südhausbau Verwaltung GmbH		Name	Sensad Bedic	
Auftragnehmer	Verkehrs Sicherung Service - VSS GmbH		Abgabe		
				Abgabe	
				Datum	

Verkehrs-Sicherung-Service
Wasserburger Str. 4
8427 St. Wolfgang
Tel.: 08862/9302-0
Fax: 08862/9302-5
eMail: info@vss-verkehr.de

Umleitung Fußgänger und Radfahrer

